

工事名

分譲宅地（32区画）

図番

25
27

施工場所名

草津市西渋川二丁目字六反田70番外

地先

測量
調査

年月日

平成31年2月27日

縮尺

縮尺1：400

図面名称

求積図


〒525-0034 滋賀県草津市草津3丁目13番59号
TEL 077-564-0678 登録 第(8)-12011
株式会社 鈴木測量設計事務所
担当者 寺田 敬彦

2020.05.13 作製


土地利用計画表

種 類	面積㎡	比率%	備 考
宅 地	5093.38	67.01	32区画 最小150.04㎡ 平均159.16㎡
道 路	1911.94	25.15	建築基準法上の道路
避難通路	19.63	0.26	建築基準法上の道路ではない 避難通路1（新設）
水 路	0.02	0.01	
公 園	228.92	3.01	
ごみ集積所	10.36	0.13	
消火栓器具庫用地	1.26	0.02	
返還地	335.21	4.41	宅地として利用
開発区域合計	7600.72	100	



拡大図1/100

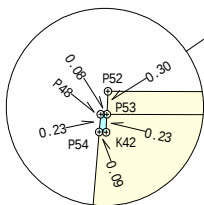

拡大図1/100

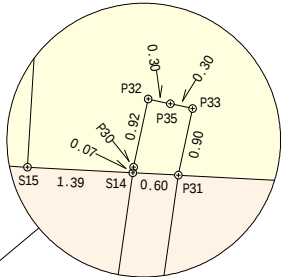

拡大図1/100

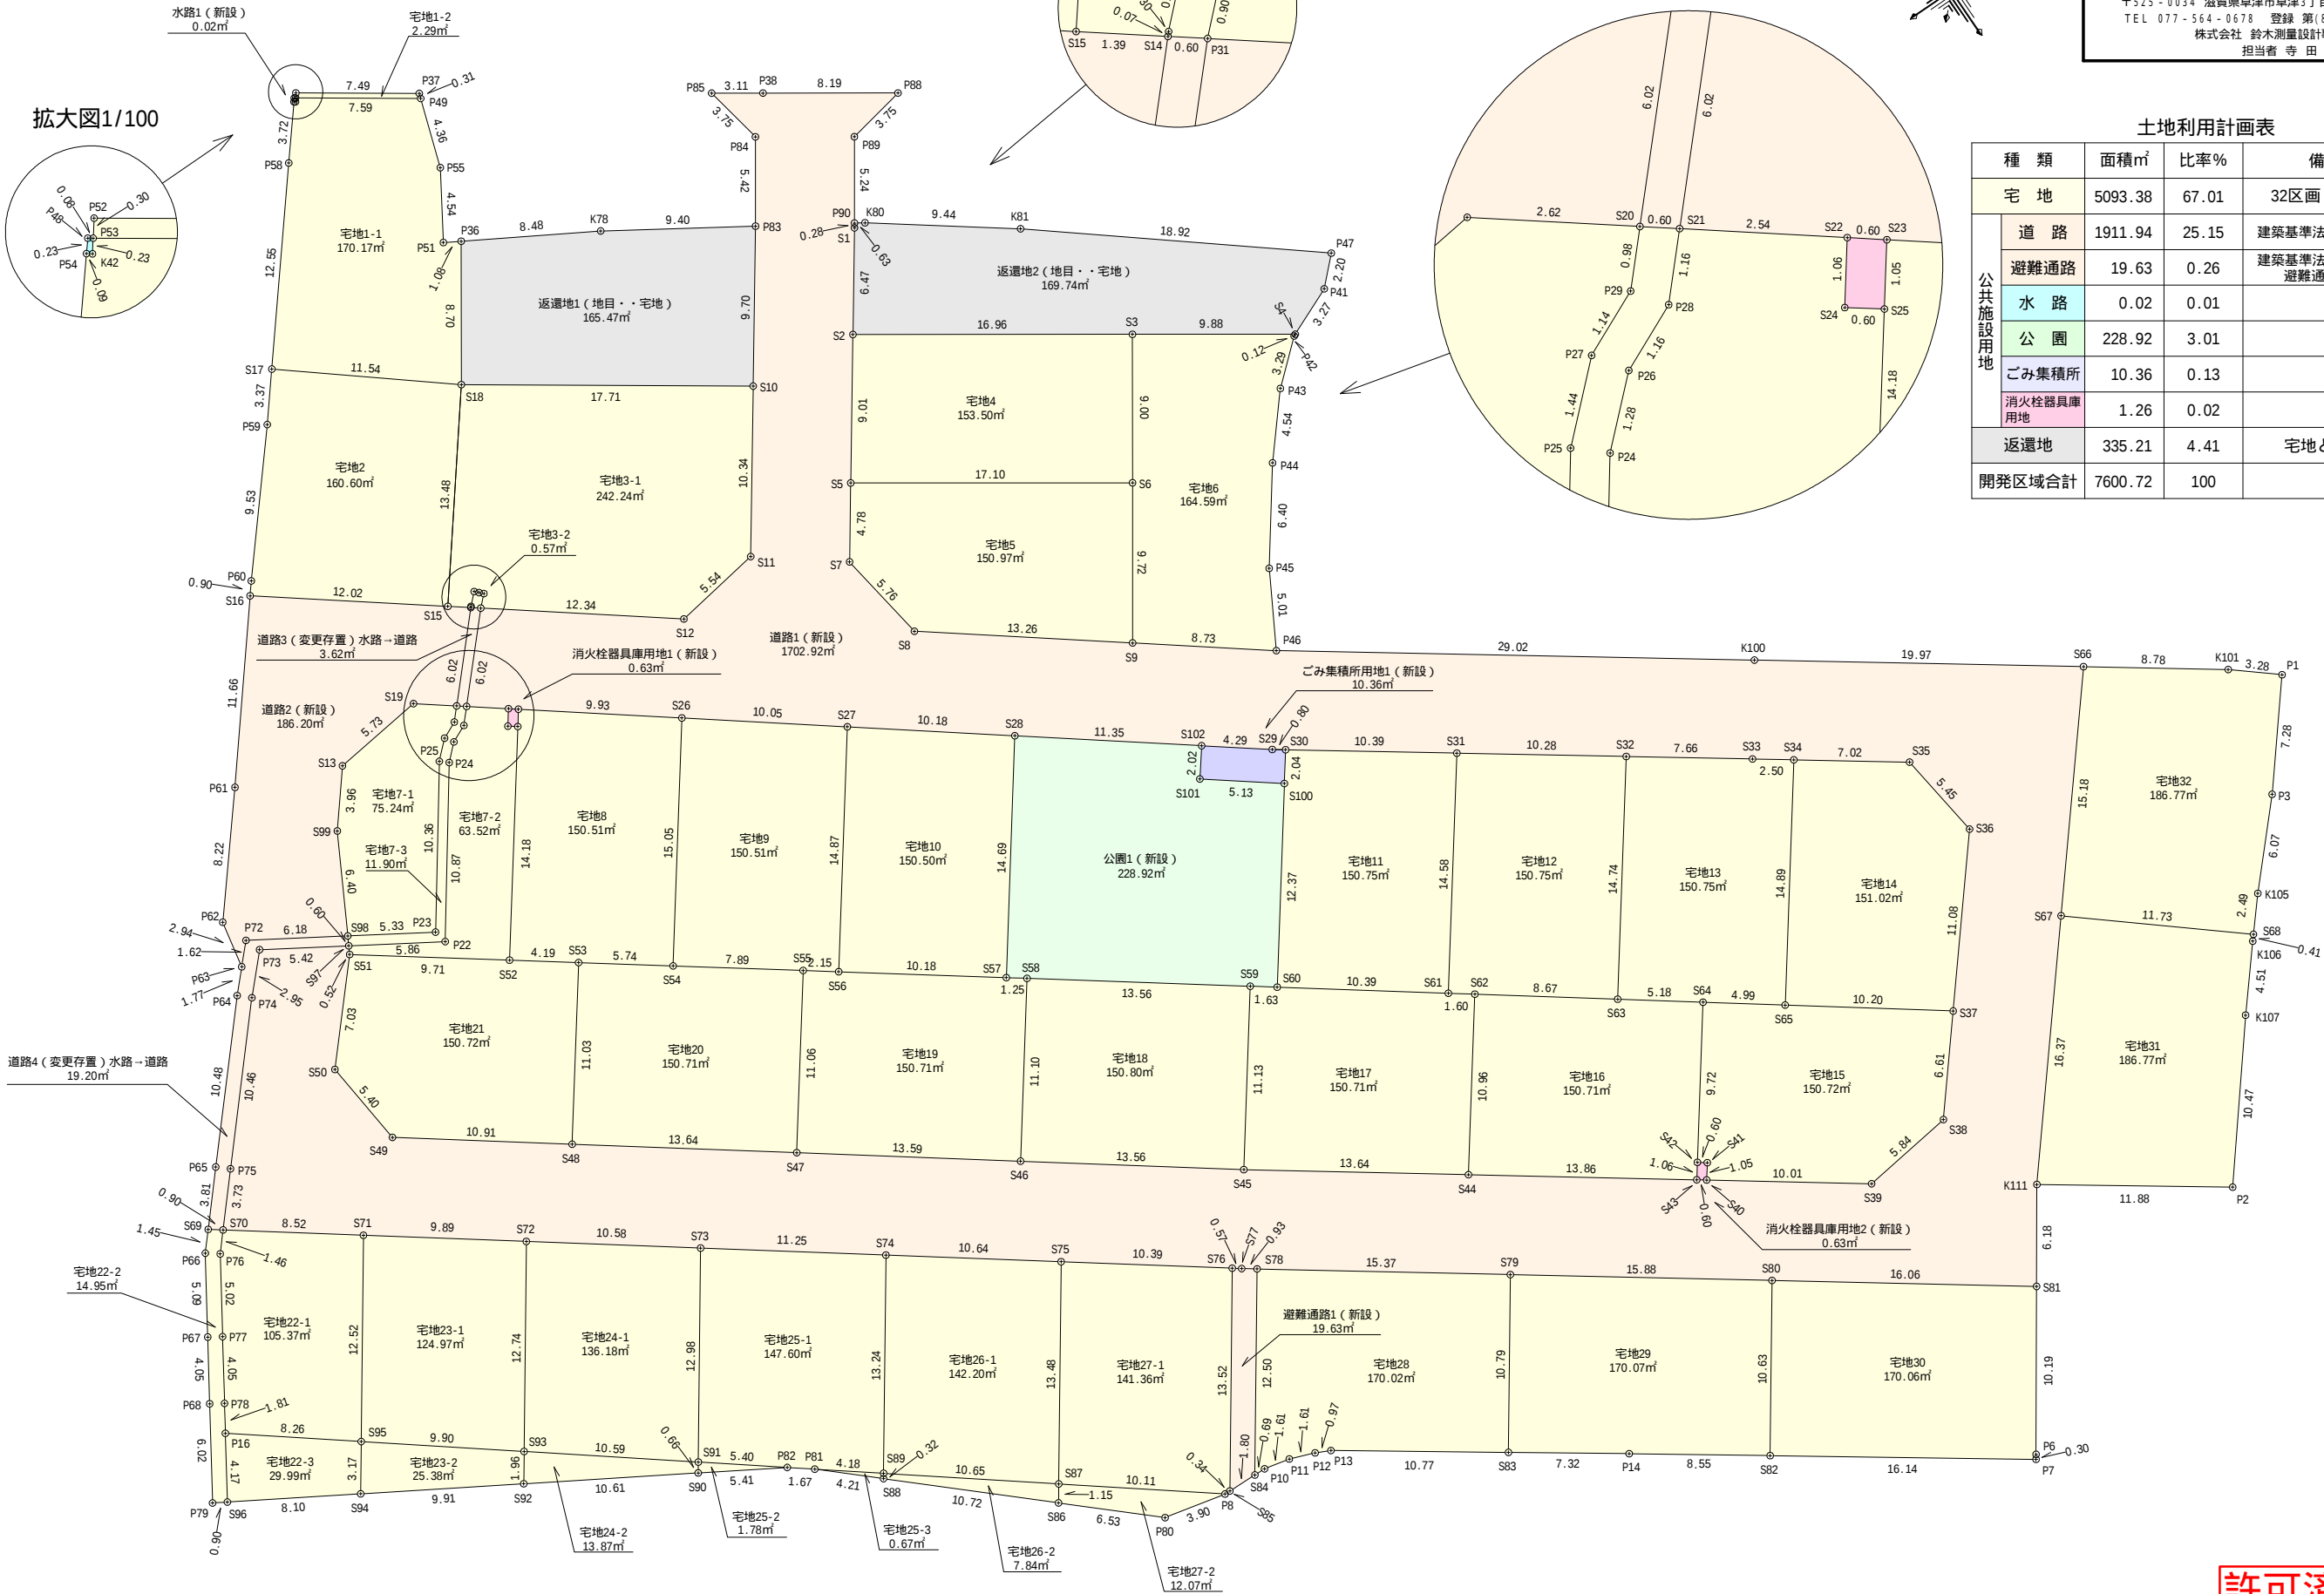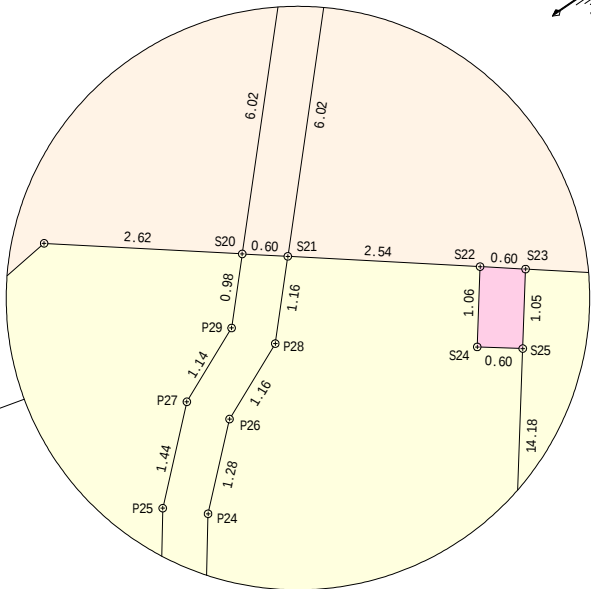

許可済図面

求積図