



求積表

地番	④ 667			
NO	X _n	Y _n	Y _{n+1} -Y _{n-1}	X _n ・(Y _{n+1} -Y _{n-1})
P11	4994.738	5017.068	-19.004	-94920.000952
P1	4990.300	5002.494	-11.445	-57113.983500
K20	4978.041	5005.623	7.826	38958.148866
K19	4975.644	5010.320	15.875	78988.348500
P10	4980.124	5021.498	6.748	33605.876752
合 計				-481.610334
合 計				240.8051670
面 積				240.80 m ²

地番	⑤ 667-17			
NO	X _n	Y _n	Y _{n+1} -Y _{n-1}	X _n ・(Y _{n+1} -Y _{n-1})
P11	4994.738	5017.068	-6.936	-34643.502768
P10	4980.124	5021.498	15.500	77191.922000
P12	4984.561	5032.568	6.936	34572.915096
P13	4998.199	5028.434	-15.500	-77472.084500
合 計			合 計	-350.750172
			面 積	175.3750860
			地 積	175.37 m ²

地 番	⑥ 667-18				
NO	X _n	Y _n	Y _{n+1} -Y _{n-1}	X _n ・(Y _{n+1} -Y _{n-1})	
P12	4984.561	5032.568	12.800	63802.380800	
K18	4988.035	5041.234	11.977	59741.695195	
K17	4989.038	5044.545	-0.593	-2958.499534	
K1	5001.917	5040.641	-16.111	-80585.884787	
P13	4998.199	5028.434	-8.073	-40350.460527	
			合 計	-350.768853	
			合 計	175.3844265	
			地 積	175.38 m ²	

総合計面積 591.5646795 m²

地番	面積
④ 667	240.8051670 m ²
⑤ 667-17	175.3750860 m ²
⑥ 667-18	175.3844265 m ²

引照点	名称	X座標	Y座標
K22	マンホール中芯	4970.695	5010.327
K23	マンホール中芯	4983.680	5042.731

器械点	視準点	測角	方向角	距離
K22	K23	0° 00' 00"	68° 09' 47"	34.91
	K19	291° 45' 21"	359° 55' 08"	4.95
	K17	353° 38' 34"	61° 48' 21"	38.82
K23	K22	0° 00' 00"	248° 09' 47"	34.91
	K19	7° 54' 43"	256° 04' 30"	33.39
	K17	130° 32' 27"	18° 42' 14"	5.66


平面直角座標系	任意
測量年月日	平成30年 7月 9日

記号	境界標の種類
④	石
⑤	金属プレート
⑥	金属錘
⑦	コンクリート杭
⑧	プラスチック杭
⑨	刻ミ()

地番 667、
667-17、667-18

地積測量図

土地の所在 長浜市祇園町字塩津町

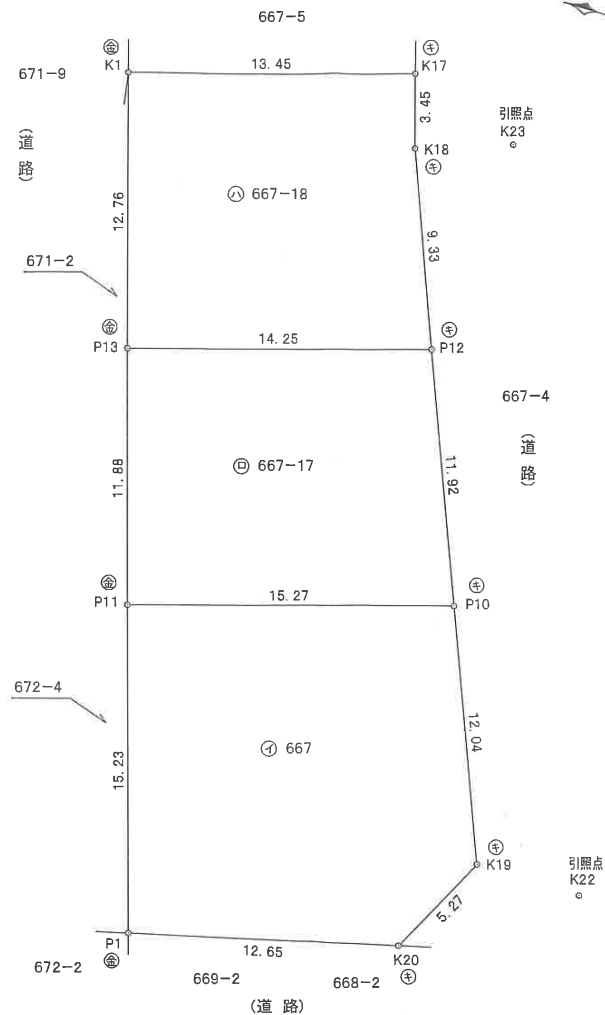

作成者

滋賀県野洲市三上1937番地
土地家屋調査士 齊内 英雄
(平成30年 7月11日作成)

申請人

株式会社一乗不動産カンパニー
代表取締役 一乗 恒

縮尺

1/250