

登記年月日：令和2年5月28日

これは図面に記録されている内容を証明した書面である。
(大津地方法務局管轄)
令和2年6月1日
大津地方法務局東近江出張所

登記官

辻秀幸



(日調連9)

求積表

地番 ①1183-1				
NO	X _n	Y _n	Y _{n+1} -Y _{n-1}	X _n ・(Y _{n+1} -Y _{n-1})
C1	-103929.568	-731.571	1.680	-174601.674240
P2	-103925.808	-737.478	-10.772	1119488.803776
P3	-103926.941	-742.343	-10.555	1096948.862255
P4	-103935.910	-748.033	3.185	-331035.873350
C2	-103941.541	-739.158	16.462	-1711085.647942
合計				-285.529501
合計面積				142.7647505
地積				142.76 m ²


地番 ②1183-2				
NO	X _n	Y _n	Y _{n+1} -Y _{n-1}	X _n ・(Y _{n+1} -Y _{n-1})
C1	-103929.568	-731.571	-16.448	1709433.534464
C2	-103941.541	-739.158	1.289	-133980.646349
P5	-103947.172	-730.282	16.448	-1709723.085056
P1	-103935.207	-722.710	-1.289	133972.481823
合計				-297.715118
合計面積				148.8575590
地積				148.85 m ²

総合計面積	291.6223095 m ²	地番	地積
		①1183-1	142.76 m ²
		②1183-2	148.85 m ²

引照点表

引照点	名称	X座標	Y座標
IN.1	汚水マンホール中心	-103920.176	-743.463
IN.2	汚水マンホール中心	-103944.195	-756.775

引照点	境界点	距離
IN.1	P1	25.625
IN.1	P2	8.218
IN.1	P3	6.857
IN.1	P4	16.384
IN.1	P5	30.042
IN.1	C1	15.154
IN.1	C2	21.794
IN.2	P1	35.231
IN.2	P2	26.654
IN.2	P3	22.494
IN.2	P4	12.044
IN.2	P5	26.660
IN.2	C1	29.141
IN.2	C2	17.816

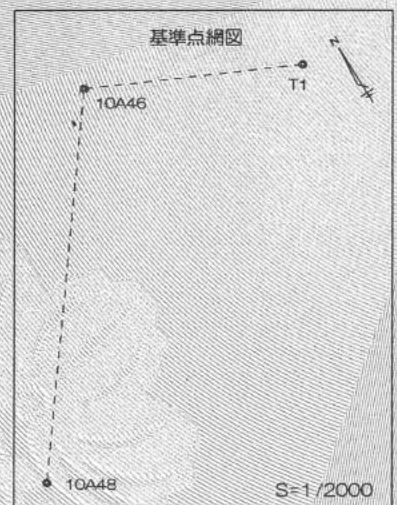


基準点座標リスト

点名	X座標	Y座標	備考
10A46	-103896.080	-786.631	街区多角点(金属標)
10A48	-103977.728	-850.157	街区多角点(金属標)
T1	-103921.779	-734.332	新設点(金属標)

(世界測地系)第Ⅴ系

地番	1183-1、1183-2	地積測量図
土地の所在	守山市守山六丁目字高ノ後	

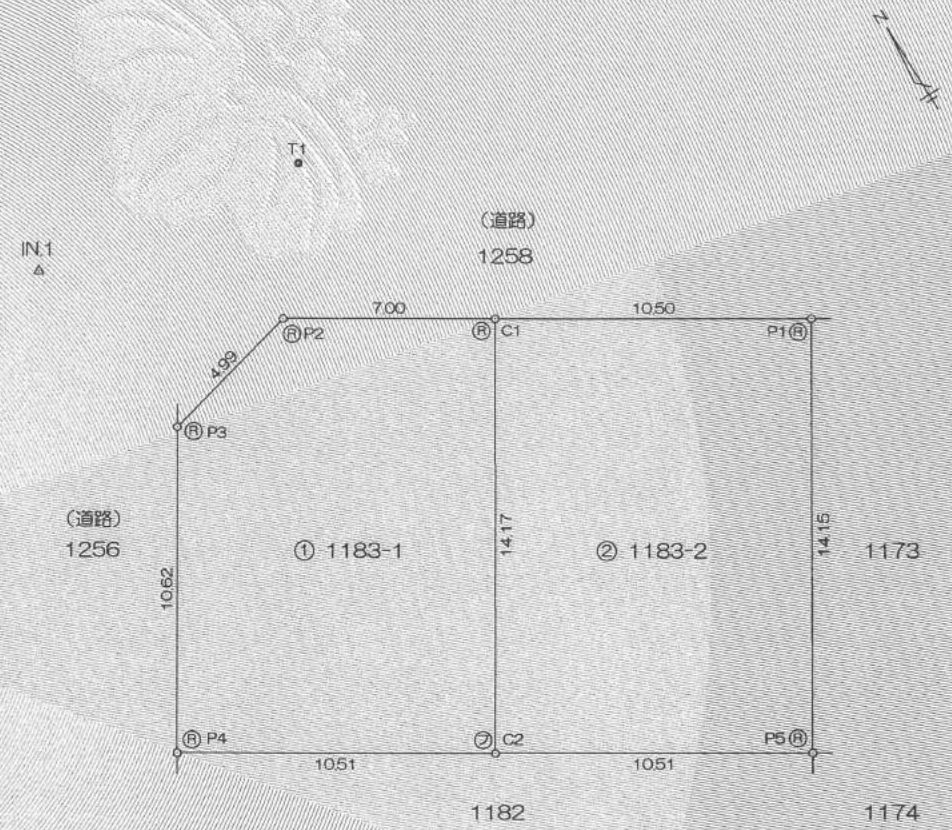

(令和2年4月25日測量)

境界点	境界線の種類
(N)	金属鉄
(R)	プレート標
(C)	コンクリート杭
(P)	プラスチック杭
(K)	刻ミ
(G)	工作物角

作成者	滋賀県近江八幡市鷹飼町858番地6 土地家屋調査士 奥 豊寿 (令和2年5月24日作成)	申請人	株式会社 一乗不動産カンパニー 代表取締役 一 乗 恒	縮尺	1/250
-----	--	-----	--------------------------------	----	-------

(日本土地家屋調査士会連合会用紙)