

地 番 27-1、-2、-3  
 土地の所在 愛知県愛荘町西出字大門

地積測量図

求積表

地番 27-1			
NO	X	Y	辺長
625	-90535.890	22453.381	9.72
626	-90543.909	22447.882	10.66
627	-90552.675	22441.804	8.18
C1	-90557.577	22448.356	20.61
C2	-90540.949	22460.546	1.07
636	-90540.289	22459.699	7.69
面積	173.7216415		
地積	173.72 m <sup>2</sup>		
坪数	52.55 坪		

地番 27-3			
NO	X	Y	辺長
C3	-90562.615	22455.090	0.56
644	-90562.955	22455.544	0.55
643	-90562.497	22455.853	7.94
642	-90567.218	22462.244	19.09
641	-90552.317	22474.189	9.25
C4	-90546.684	22466.846	19.79
面積	170.3721005		
地積	170.37 m <sup>2</sup>		
坪数	51.53 坪		


地番 27-2			
NO	X	Y	辺長
C1	-90557.577	22448.356	8.41
C3	-90562.615	22455.090	19.79
C4	-90546.684	22466.846	1.27
640	-90545.907	22465.833	2.47
639	-90544.098	22464.146	2.07
638	-90542.695	22462.613	1.84
637	-90541.477	22461.224	0.85
C2	-90540.949	22460.546	20.61
面積	170.8867545		
地積	170.88 m <sup>2</sup>		
坪数	51.69 坪		

総合計面積	514.9804965 m <sup>2</sup>
地番	地積
① 27-1	173.72 m <sup>2</sup>
② 27-2	170.88 m <sup>2</sup>
③ 27-3	170.37 m <sup>2</sup>

引照点表

引照点	名 称	X座標	Y座標
IN.1	マンホール中心	-90536.647	22460.066
IN.2	金属板	-90549.463	22472.220

引照点	境界点	距離	引照点	境界点	距離
IN.1	625	6.728	IN.2	625	23.219
IN.1	626	14.184	IN.2	626	24.964
IN.1	627	24.298	IN.2	627	30.585
IN.1	C1	23.983	IN.2	C1	25.206
IN.1	C2	4.329	IN.2	C2	14.449
IN.1	636	3.660	IN.2	636	15.522
IN.1	C3	26.440	IN.2	C3	21.597
IN.1	C4	12.112	IN.2	C4	6.050
IN.1	640	10.909	IN.2	640	7.310
IN.1	639	8.495	IN.2	639	9.694
IN.1	638	6.562	IN.2	638	11.752
IN.1	637	4.967	IN.2	637	13.590
IN.1	644	26.694	IN.2	644	21.450
IN.1	643	26.191	IN.2	643	20.923
IN.1	642	30.648	IN.2	642	20.366
IN.1	641	21.095	IN.2	641	3.467

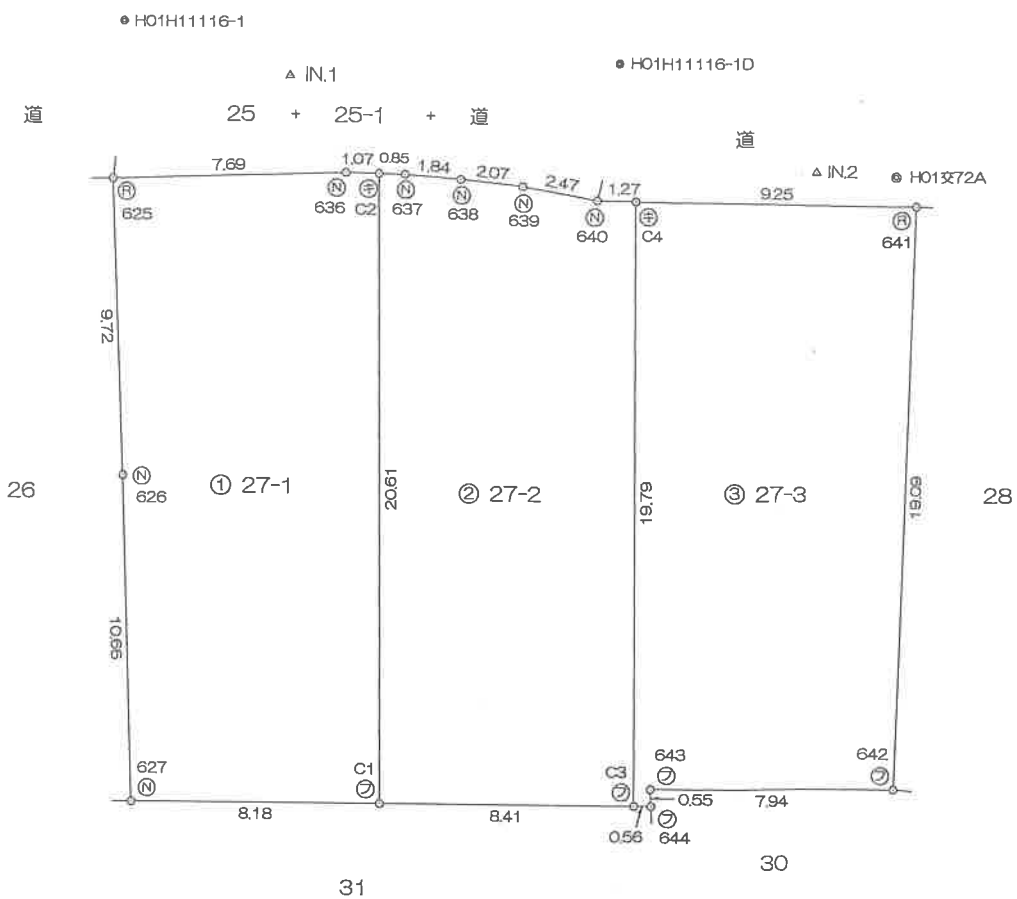

基準点座標リスト

点名	X座標	Y座標	備考
HO1H11116-1	-90531.981	22456.723	金属板
HO1H11116-1D	-90542.739	22469.059	金属板
HO1交72A	-90551.137	22474.216	金属板

(世界測地系) 第VI系

境界点	境界標の種類
(N)	金属板
(R)	プレート標
(C)	コンクリート杭
(P)	プラスチック杭
(M)	刻ミ
(A)	工作物角

(令和2年4月10日測量)

(日調連9)

作成者 滋賀県近江八幡市鷹飼町858番地6 令和  
 土地家屋調査士 奥 豊寿 (平成2年4月10日作成)

申請人 株式会社一乗不動産カンパニー  
 代表取締役 一乗 恒

縮尺 1 / 250

(日本土地家屋調査士会連合会用紙)