


地番	394-4, 394-8 ないし394-12	地積測量図	1/2
土地の所在	彦根市野田山町字教田		

求積表

地番 ㉠ 394-4				
NO	Xn	Yn	Xn · (Yn+1 - Yn-1)	距離
PA14	501.188	502.298	-5792.229716	14.14
PA20	487.063	501.560	4308.559298	11.33
PA4	493.110	511.144	8214.719490	8.37
PA3	497.573	518.219	981.711529	9.56
K1	505.659	513.117	-8050.596939	11.71
合計			-337.836338	
合計面積			168.9181690	
地積			168.91	m ²

地番 ㉡ 394-8				
NO	Xn	Yn	Xn · (Yn+1 - Yn-1)	距離
PA20	487.063	501.560	-4966.094348	11.72
PA13	475.358	500.948	6983.959736	18.10
PA11	485.014	516.252	7172.872046	0.96
PA15	485.830	515.737	-2481.619640	8.61
PA4	493.110	511.144	-6990.820470	11.33
合計			-281.702676	
合計面積			140.8513380	
地積			140.85	m ²

地番 ㉢ 394-9				
NO	Xn	Yn	Xn · (Yn+1 - Yn-1)	距離
PA13	475.358	500.948	-7008.678352	10.82
PA12	464.548	501.508	1998.485496	4.06
575	466.111	505.250	3037.645387	3.03
574	467.335	508.025	1799.239750	1.21
573	467.890	509.100	1251.605750	1.84
572	468.805	510.700	1969.449805	3.05
571	470.406	513.301	2416.946028	3.05
570	472.090	515.838	2320.794440	2.99
P2	473.902	518.217	2762.374758	4.28
PA5	476.431	521.667	-936.186915	10.15
PA11	485.014	516.252	-10049.005066	18.10
合計			-437.328919	
合計面積			218.6644695	
地積			218.66	m ²

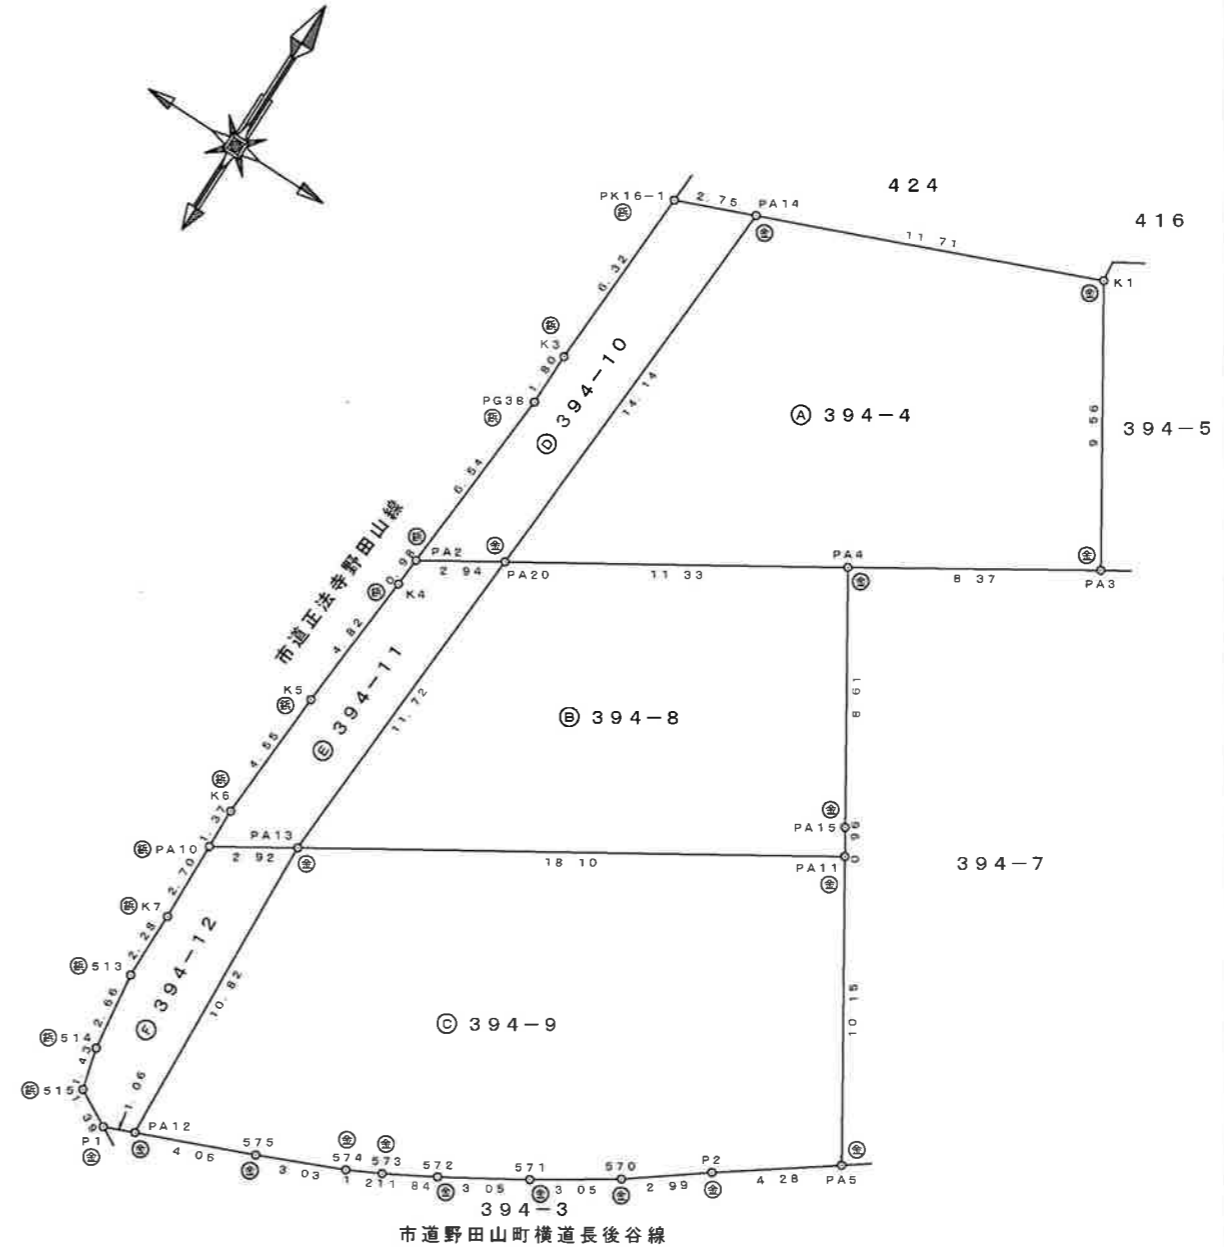

作成者 滋賀県東近江市上中野町791番地1
土地家屋調査士 川瀬 仁
(令和5年5月8日測量)
(令和5年5月11日作成)

申請人 株式会社一乗不動産カンパニー
代表取締役 一乗 恒

縮尺 1/250

地番	394-4, 394-8 ないし394-12	地積測量図	2/2
土地の所在	彦根市野田山町字教田		

地番 ㊦ 394-10				
NO	X _n	Y _n	X _n · (Y _{n+1} - Y _{n-1})	距離
PK16-1	500.137	499.756	-1393.381682	6.32
K3	493.826	499.512	-127.407108	1.80
PG38	492.026	499.498	-214.031310	6.54
PA2	485.496	499.077	1001.092752	2.94
PA20	487.063	501.560	1568.829923	14.14
PA14	501.188	502.298	-904.143152	2.75
合計			-69.040577	
合計面積			34.5202885	
地積			34.52	m ²


地番 ㊥ 394-11				
NO	X _n	Y _n	X _n · (Y _{n+1} - Y _{n-1})	距離
PA2	485.496	499.077	-1236.072816	0.98
K4	484.518	499.014	-199.621416	4.82
K5	479.711	498.665	-277.752669	4.55
K6	475.167	498.435	-87.905895	1.37
PA10	473.801	498.480	1190.661913	2.92
PA13	475.358	500.948	1464.102640	11.72
PA20	487.063	501.560	-911.294873	2.94
合計			-57.883116	
合計面積			28.9415580	
地積			28.94	m ²

地番 ㊦ 394-12				
NO	X _n	Y _n	X _n · (Y _{n+1} - Y _{n-1})	距離
PA10	473.801	498.480	-1126.698778	2.70
K7	471.101	498.570	54.176615	2.28
513	468.817	498.595	173.931107	2.66
514	466.180	498.941	332.386340	1.43
515	464.799	499.308	738.565611	1.39
P1	464.140	500.530	1021.108000	1.06
PA12	464.548	501.508	194.181064	10.82
PA13	475.358	500.948	-1439.384024	2.92
合計			-51.734065	
合計面積			25.8670325	
地積			25.86	m ²

総合計面積	617.7628455 m ²
-------	----------------------------

器械点	視準点	測角	方向角	距離
IN1	IN2	0° 00' 00"	57° 23' 58"	48.34
	PA2	292° 18' 14"	349° 42' 12"	26.95
	PA10	282° 31' 57"	339° 55' 55"	15.78

引照点	X座標	Y座標	引照点の種類
IN1	458.981	503.894	金属板(コンクリート天端)
IN2	485.025	544.617	金属板(樹天端)

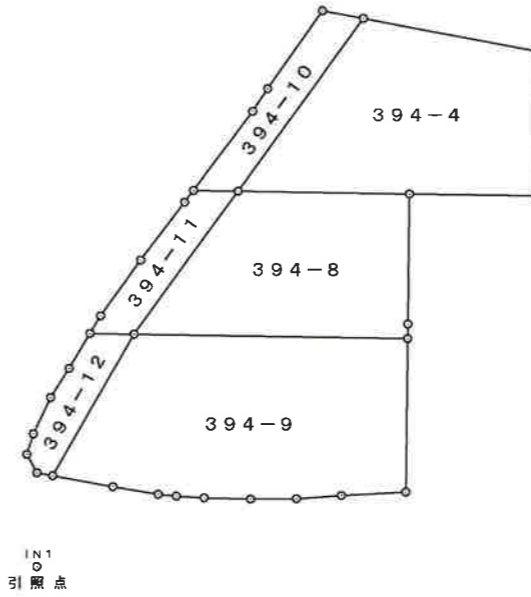

作成者 滋賀県東近江市上中野町791番地1
土地家屋調査士 川瀬 仁 (令和5年5月8日測量)
(令和5年5月11日作成)

申請人 株式会社一乗不動産カンパニー
代表取締役 一乗 恒

縮尺 1/500