



求積表

地 番	① 25			
測点名	X座標	Y座標	X _{n+1} -X _{n-1}	Y (X _{n+1} -X _{n-1})
TK1	536.764	478.342	-17.591	-8414.514122
TK-2	521.990	482.297	-11.937	-5757.179289
SD-1	524.827	492.700	17.591	8667.085700
SR1	539.581	488.867	11.937	5835.605379
合 計				330.997668
合 計 面 積				165.4988340
地 積				165.49 m ²

地 番	② 25-4			
測点名	X座標	Y座標	X _{n+1} -X _{n-1}	Y (X _{n+1} -X _{n-1})
TK1	536.764	478.342	11.980	5730.537160
TK3	533.970	467.903	-17.618	-8243.515054
TK-4	519.146	471.867	-11.980	-5652.966660
TK-2	521.990	482.297	17.618	8497.108546
合 計				331.163992
合 計 面 積				165.5819960
地 積				165.58 m ²

地 番	③ 25-5			
測点名	X座標	Y座標	X _{n+1} -X _{n-1}	Y (X _{n+1} -X _{n-1})
TK3	533.970	467.903	12.254	5733.683362
KN1	531.400	458.305	-16.285	-7463.496925
KN2	517.685	459.283	-15.628	-7177.674724
TK5	515.772	459.454	0.932	428.211128
DR-10	518.617	469.925	3.374	1585.526950
TK-4	519.146	471.867	15.353	7244.574051
合 計				350.823842
合 計 面 積				175.4119210
地 積				175.41 m ²

地 番	④ 25-6			
測点名	X座標	Y座標	X _{n+1} -X _{n-1}	Y (X _{n+1} -X _{n-1})
TK5	515.772	459.454	-16.852	-7742.718808
TK7	501.765	460.710	-10.599	-4883.065290
TK-6	505.173	473.442	16.852	7978.444584
DR-10	518.617	469.925	10.599	4980.735075
合 計				333.395561
合 計 面 積				166.6977805
地 積				166.69 m ²

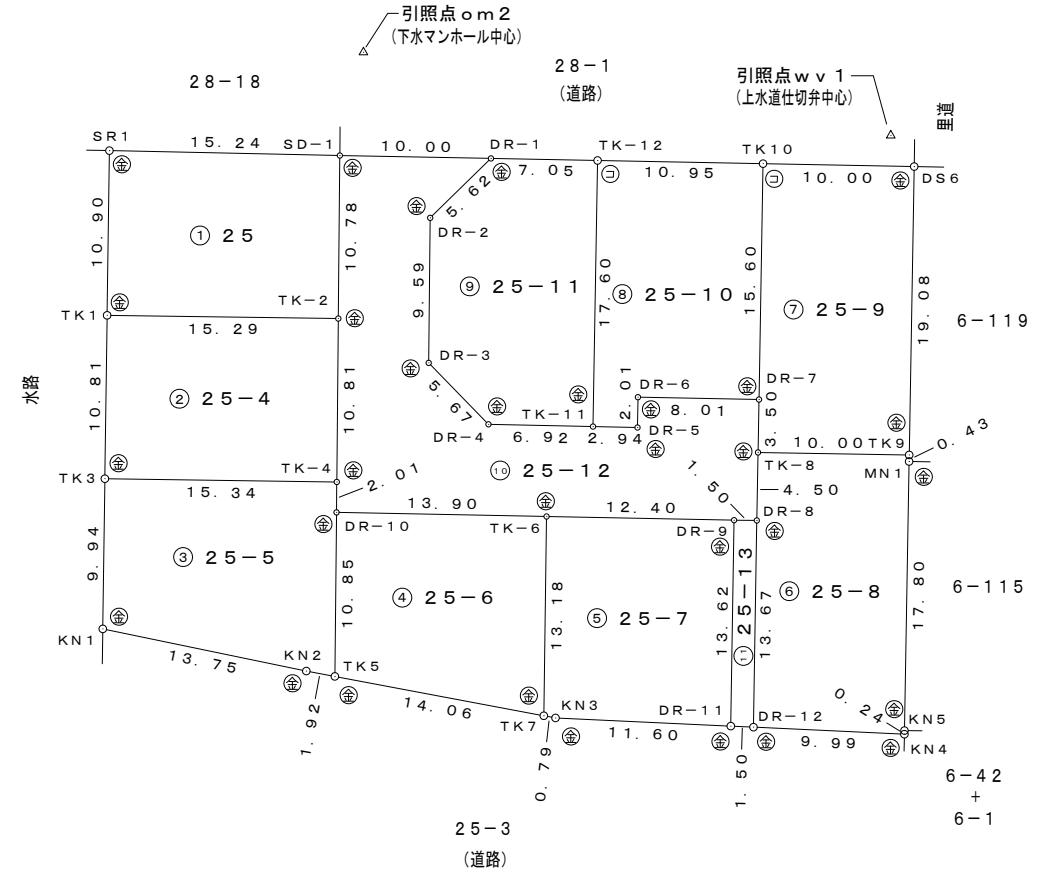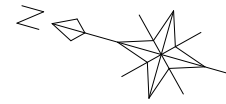

筆界点	境界標の種類
⊕	石 杭
⊙	金 属 標
⊖	コンクリート杭
⊗	プラスチック杭
⊕	コンクリ刻み

作成者 近江八幡市北之庄町928番地23
 土地家屋調査士 梅次 昌光 (平成27年 3月28日作成)

申請人 株式会社イズ・ステージ
 代表取締役 一乗 恒

縮尺 1/500

地番	⑤ 25-7			
測点名	X座標	Y座標	X _{n+1} -X _{n-1}	Y (X _{n+1} -X _{n-1})
TK7	501.765	460.710	-4.196	-1933.139160
KN3	500.977	460.781	-12.090	-5570.842290
DR-11	489.675	463.414	-7.805	-3616.946270
DR-9	493.172	476.582	15.498	7386.067836
TK-6	505.173	473.442	8.593	4068.287106
合計				333.427222
合計面積				166.7136110
地積				166.71 m ²

地番	⑨ 25-11			
測点名	X座標	Y座標	X _{n+1} -X _{n-1}	Y (X _{n+1} -X _{n-1})
TK-11	503.834	480.003	-2.198	-1055.046594
TK-12	508.330	497.023	11.319	5625.803337
DR-1	515.153	495.235	9.624	4766.141640
DR-2	517.954	490.360	0.288	141.223680
DR-3	515.441	481.102	-7.426	-3572.663452
DR-4	510.528	478.265	-11.607	-5551.221855
合計				354.236756
合計面積				177.1183780
地積				177.11 m ²

地番	⑥ 25-8			
測点名	X座標	Y座標	X _{n+1} -X _{n-1}	Y (X _{n+1} -X _{n-1})
DR-12	488.211	463.755	-13.241	-6140.579955
KN4	478.479	466.022	-9.671	-4506.898762
KN5	478.540	466.255	4.606	2147.570530
MN1	483.085	483.467	4.656	2251.022352
TK9	483.196	483.884	9.780	4732.385520
TK-8	492.865	481.325	8.524	4102.814300
DR-8	491.720	476.971	-4.654	-2219.823034
合計				366.490951
合計面積				183.2454755
地積				183.24 m ²

地番	⑩ 25-12			
測点名	X座標	Y座標	X _{n+1} -X _{n-1}	Y (X _{n+1} -X _{n-1})
DR-1	515.153	495.235	6.873	3403.750155
SD-1	524.827	492.700	6.837	3368.589900
TK-2	521.990	482.297	-5.681	-2739.929257
TK-4	519.146	471.867	-3.373	-1591.607391
DR-10	518.617	469.925	-13.973	-6566.262025
TK-6	505.173	473.442	-25.445	-12046.731690
DR-9	493.172	476.582	-13.453	-6411.457646
DR-8	491.720	476.971	-0.307	-146.430097
TK-8	492.865	481.325	2.035	979.496375
DR-7	493.755	484.710	8.637	4186.440270
DR-6	501.502	482.681	7.230	3489.783630
DR-5	500.985	480.743	2.332	1121.092676
TK-11	503.834	480.003	9.543	4580.668629
DR-4	510.528	478.265	11.607	5551.221855
DR-3	515.441	481.102	7.426	3572.663452
DR-2	517.954	490.360	-0.288	-141.223680
合計				610.065156
合計面積				305.0325780
地積				305.03 m ²

地番	⑦ 25-9			
測点名	X座標	Y座標	X _{n+1} -X _{n-1}	Y (X _{n+1} -X _{n-1})
TK9	483.196	483.884	-4.798	-2321.675432
DS6	488.067	502.332	14.545	7306.418940
TK10	497.741	499.797	5.688	2842.845336
DR-7	493.755	484.710	-4.876	-2363.445960
TK-8	492.865	481.325	-10.559	-5082.310675
合計				381.832209
合計面積				190.9161045
地積				190.91 m ²

地番	⑪ 25-13			
測点名	X座標	Y座標	X _{n+1} -X _{n-1}	Y (X _{n+1} -X _{n-1})
DR-9	493.172	476.582	-2.045	-974.610190
DR-11	489.675	463.414	-4.961	-2298.996854
DR-12	488.211	463.755	2.045	948.378975
DR-8	491.720	476.971	4.961	2366.253131
合計				41.025062
合計面積				20.5125310
地積				20.51 m ²

地番	⑧ 25-10			
測点名	X座標	Y座標	X _{n+1} -X _{n-1}	Y (X _{n+1} -X _{n-1})
TK10	497.741	499.797	14.575	7284.541275
TK-12	508.330	497.023	6.093	3028.361139
TK-11	503.834	480.003	-7.345	-3525.622035
DR-5	500.985	480.743	-2.332	-1121.092676
DR-6	501.502	482.681	-7.230	-3489.783630
DR-7	493.755	484.710	-3.761	-1822.994310
合計				353.409763
合計面積				176.7048815
地積				176.70 m ²

総合計面積	1893.4340910 m ²
-------	-----------------------------

作成者 近江八幡市北之庄町928番地23
土地家屋調査士 梅次 昌光 (平成27年 3月28日作成)

申請人 株式会社イズ・ステージ
代表取締役 一乗恒

縮尺 1/

引照点	名称	X座標	Y座標
wv1	上水道仕切弁中心	490.118	503.894
om2	下水マンホール中心	525.183	499.695

器械点	視準点	測角	方向角	距離
wv1	om2	0° 00' 00"	353° 10' 17"	35.316
	DR-1	347° 44' 58"	340° 55' 15"	26.490
	SD-1	348° 57' 13"	342° 07' 30"	36.469
	TK-2	332° 42' 23"	325° 52' 40"	38.500
	TK-4	319° 00' 59"	312° 11' 16"	43.224
	DR-10	316° 49' 27"	309° 59' 44"	44.341
	TK-6	303° 08' 08"	296° 18' 25"	33.970
	DR-9	283° 12' 32"	276° 22' 49"	27.482
	DR-8	280° 14' 02"	273° 24' 19"	26.971
	TK-8	283° 46' 06"	276° 56' 23"	22.736
	DR-7	287° 33' 49"	280° 44' 06"	19.526
	DR-6	305° 02' 56"	298° 13' 13"	24.075
	DR-5	301° 58' 26"	295° 08' 43"	25.575
	TK-11	306° 41' 21"	299° 51' 38"	27.548
	DR-4	315° 21' 40"	308° 31' 57"	32.763
	DR-3	324° 50' 23"	318° 00' 40"	34.069
	DR-2	340° 53' 58"	334° 04' 15"	30.952
om2	wv1	0° 00' 00"	173° 10' 17"	35.316
	DR-1	30° 48' 06"	203° 58' 23"	10.977
	SD-1	93° 54' 55"	267° 05' 12"	7.004
	TK-2	86° 25' 44"	259° 36' 01"	17.689
	TK-4	84° 35' 19"	257° 45' 36"	28.475
	DR-10	84° 23' 27"	257° 33' 44"	30.485
	TK-6	59° 30' 50"	232° 41' 07"	33.009
	DR-9	42° 39' 33"	215° 49' 50"	39.483
	DR-8	41° 00' 29"	214° 10' 46"	40.449
	TK-8	36° 26' 35"	209° 36' 52"	37.174
	DR-7	32° 19' 14"	205° 29' 31"	34.818
	DR-6	42° 31' 28"	215° 41' 45"	29.159
	DR-5	44° 53' 49"	218° 04' 06"	30.736
	TK-11	49° 31' 00"	222° 41' 17"	29.044
	DR-4	62° 27' 44"	235° 38' 01"	25.962
	DR-3	69° 10' 33"	242° 20' 50"	20.991
	DR-2	59° 04' 28"	232° 14' 45"	11.807

測量年月日	平成27年 3月28日
座標系	任意